


## PLANTA DA CALÇADA

ESCALA 1/75

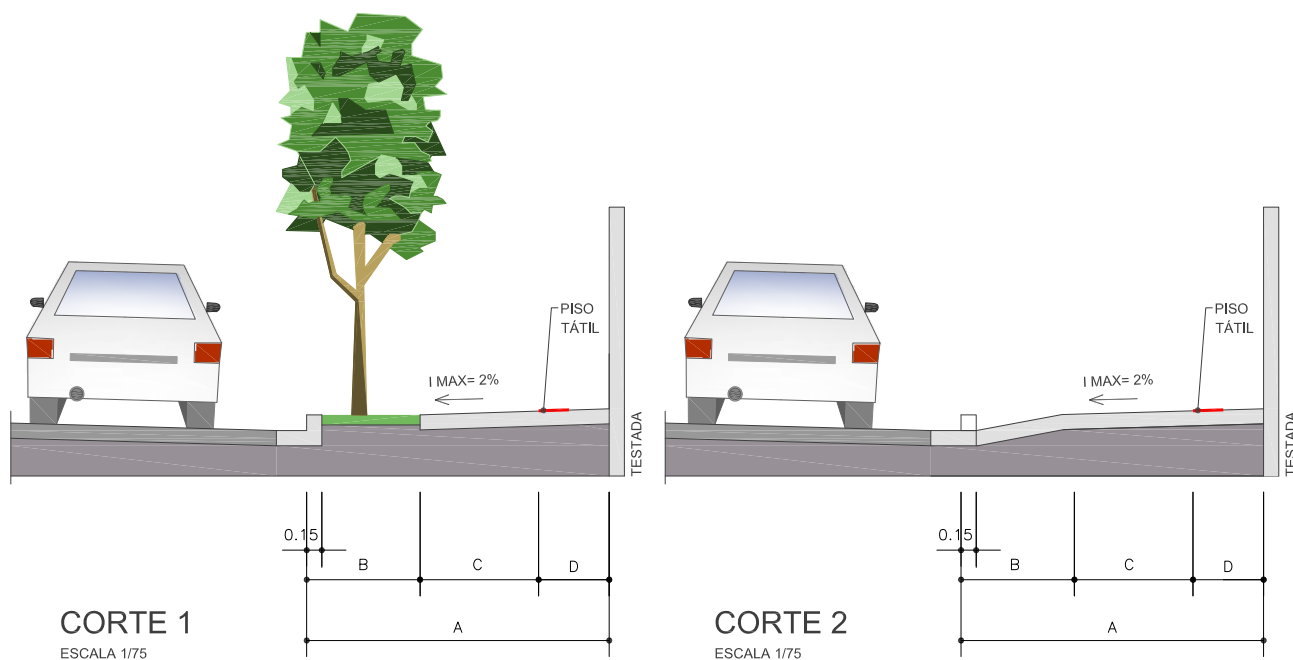

### NOTAS:

- A: DIMENSÃO TOTAL (B+C+D)= 3,00m (Inclinação máx.= 2%)
- B: FAIXA DE SERVIÇO = 1,00m (Pelo menos 50% Grama)
- C: FAIXA DE CAMINHABILIDADE = 1,20m
- D: FAIXA DE ACESSO
- E: GUIA REBAIXADA (Inclinação máx. 8,33%)
- F: LARGURA DO PISO TÁTIL = 0,30m
- G: MEIO-FIO = 0,15m



Revisão do Plano Diretor  
Municipal de Cambará



### Anexo IV - Calçada Ecológica

Mai./2020

Responsável Técnico:

Marina M. Rezende  
CAU A143322-9

Equipe técnica:

Beatriz L. Hashimoto  
CAU A112426-9