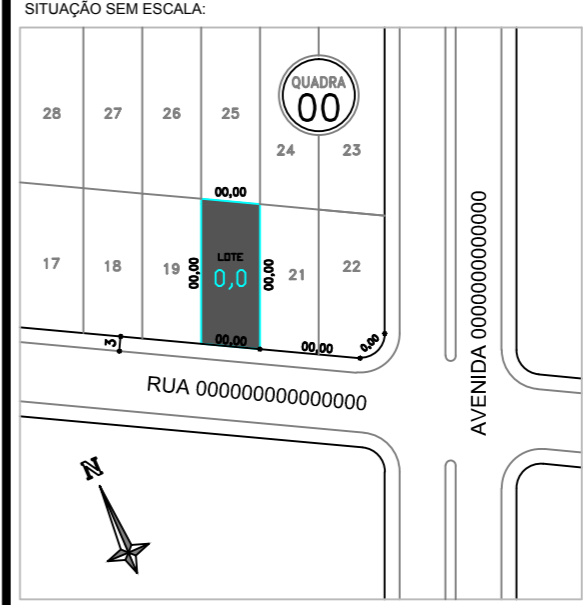


OPCIONAL - ÁREA RESERVADA PARA SELO DO AUTOR DO PROJETO

TÍTULO DA PRANCHA: PROJETO ARQUITETÔNICO PLANTA PAVIMENTO TÉRREO		PRANCHA: 1/1	ESCALA: 1:100 1:50 1:75 ...
TIPO DA EDIFICAÇÃO: (CONSTRUÇÃO OU REFORMA OU AMPLIAÇÃO) DE: EDIFICAÇÃO RESIDENCIAL UNIFAMILIAR (RU)		ZONEAMENTO: 0000	COEF. DE APROV.: 00,00 <small>(MÁX: 0,00)</small>
LOCAL DA OBRA: JARDIM 000000 - QUADRA 00 - DATA 00 CAMBARÁ - PARANÁ		DATA DO PROJETO: MES ANO	TAXA DE OCUPAÇÃO: 00,00 % <small>(MÁX: 00%)</small>
PROPRIETÁRIO: 0000000000 00 0000000000 00000000000000		CPF/CNPJ: 000.000.000.00	INSCRIÇÃO MUNICIPAL: 00.00.0000.0.0000.0001
SITUAÇÃO SEM ESCALA: 		DECLARO QUE A APROVAÇÃO DO PROJETO NÃO IMPLICA NO RECONHECIMENTO PELA PREFEITURA DO DIREITO DE PROPRIEDADE DO TERRENO	
QUADRO DE ÁREAS: TERRENO.....0.000,00 m ² EXISTENTE.....000,00 m ² EXISTENTE À REFORMAR.....000,00 m ² EXISTENTE À DEMOLIR.....000,00 m ² PAV. INFERIOR (SUBSOLO).....000,00 m ² PAV. TÉRREO.....000,00 m ² PAV. TIPO.....000,00 m ² TOTAL A CONSTRUIR.....0.000,00 m ² ÁREA PERMEÁVEL (.....00%.....).....00,00 m ²		PROPRIETÁRIO: 000000000000 00 00000000000000 000000000000000000 AUTOR DO PROJETO: 000000000000 00 00000000 00000000 RESPONSÁVEL TÉCNICO PELA OBRA: 000000000000 00 000000000000 0000000000000000	
ESPAÇO RESERVADO PARA APROVAÇÃO:		ESPAÇO RESERVADO PARA APROVAÇÃO (Observações):	